



# Skats no iekšpuses

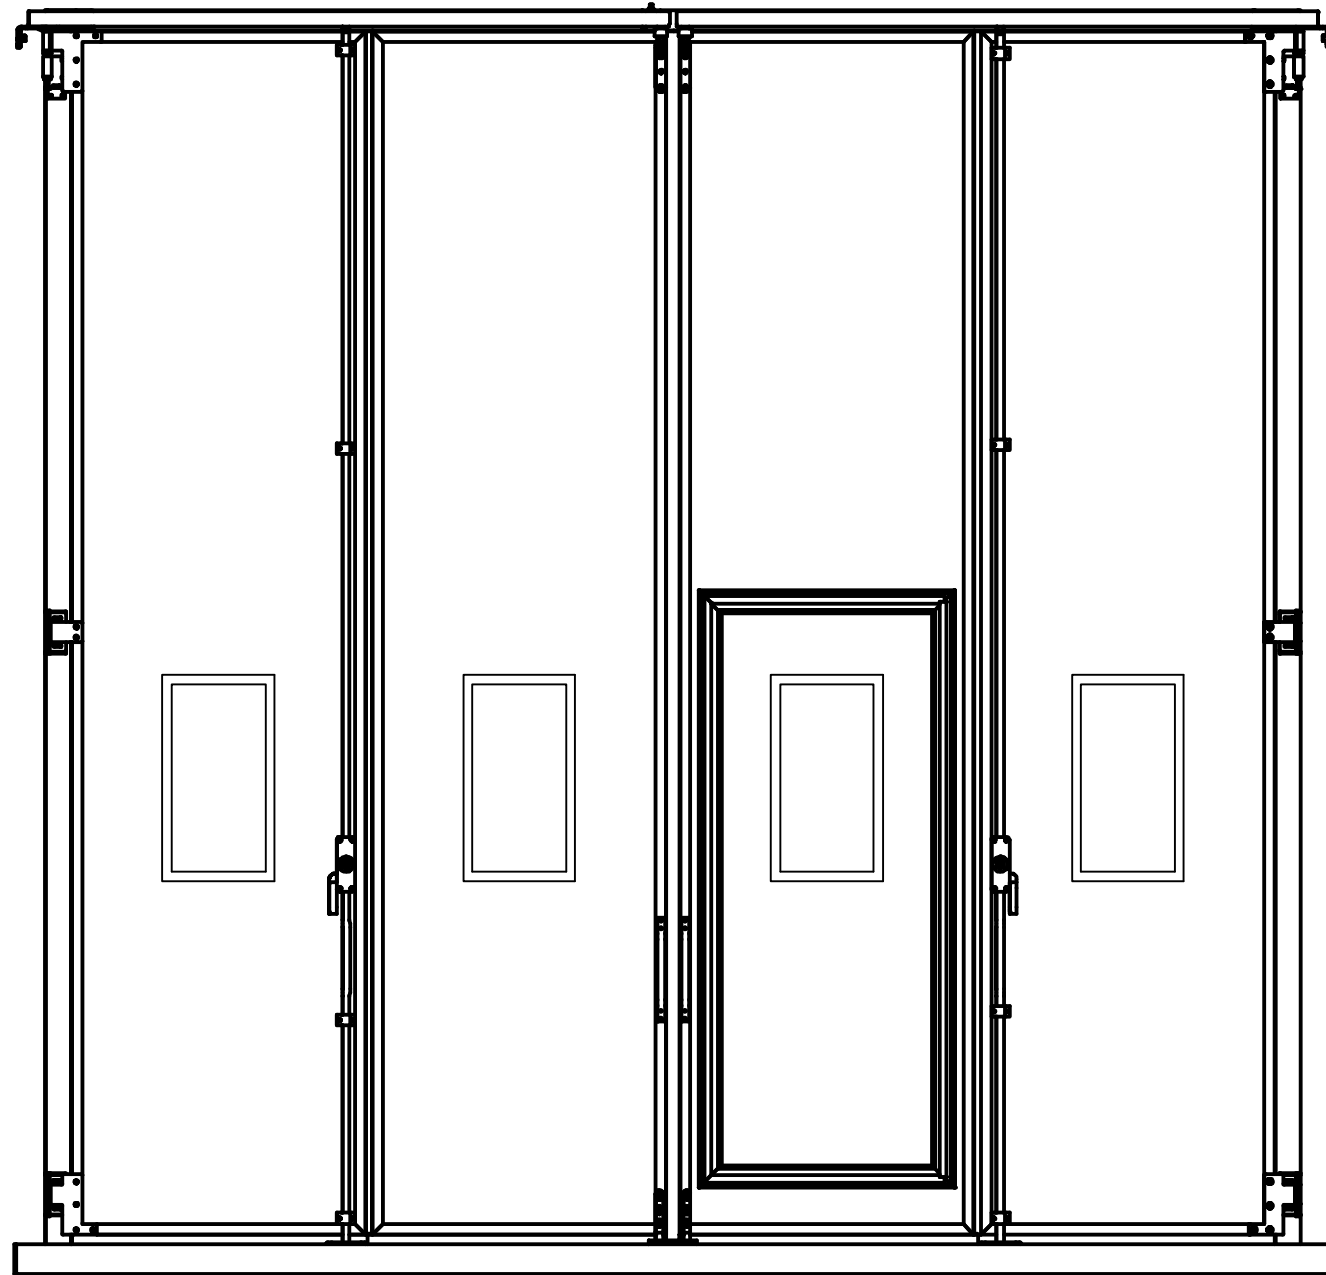


IEKŠPUSE ĀRPUSE


Atvēršanās zonā grīdai jābūt vienā līmenī!

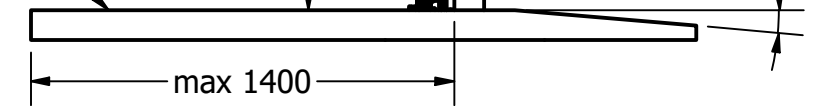

ĀRPUSE

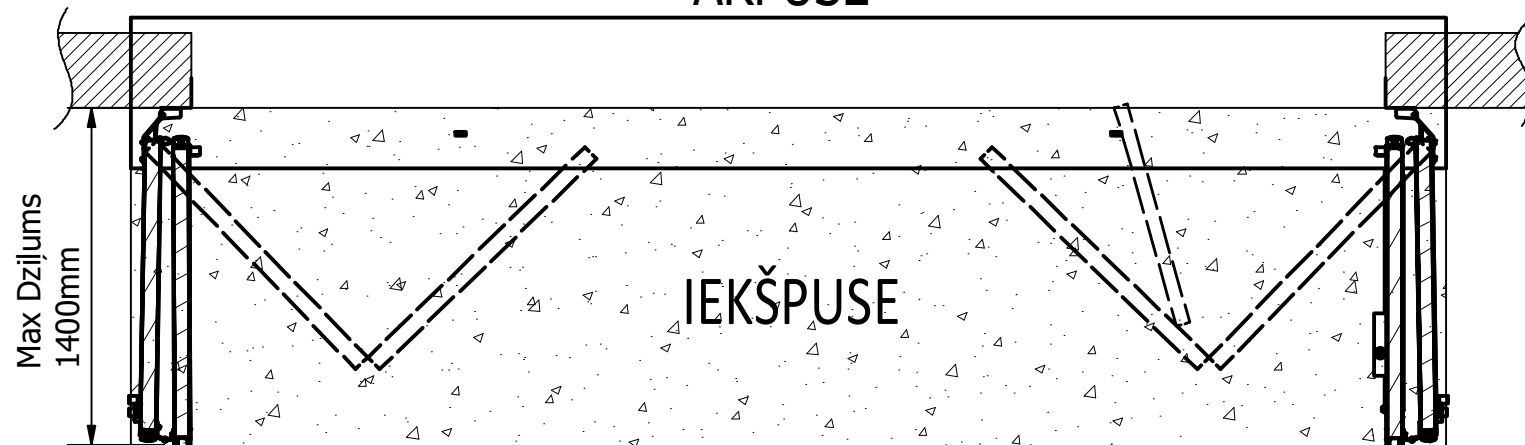

Atvēršanās zonā grīdai jābūt vienā līmenī!

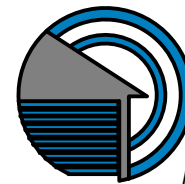

**Riga Door Systems**  
we open the world


Malas, Vetras, Marupe LV-2167, Riga district, Latvia; web: www.rigadoors.lv

Weight  
N/A

Material

Rev.	Changes	Date	Name	Project	Date	Name	Description	Rev.	Scale
			Drawn		2024-04-25	VPA	Salokāmie vārti 4 daļas- uz iekšu verami	R0	A3
			Approved						
							Drawing Nr.	FD.4P.IN DATA.LV	
							Project	Folding doors	

# Salokāmo vārtu rāmja prasības- bez automātikas

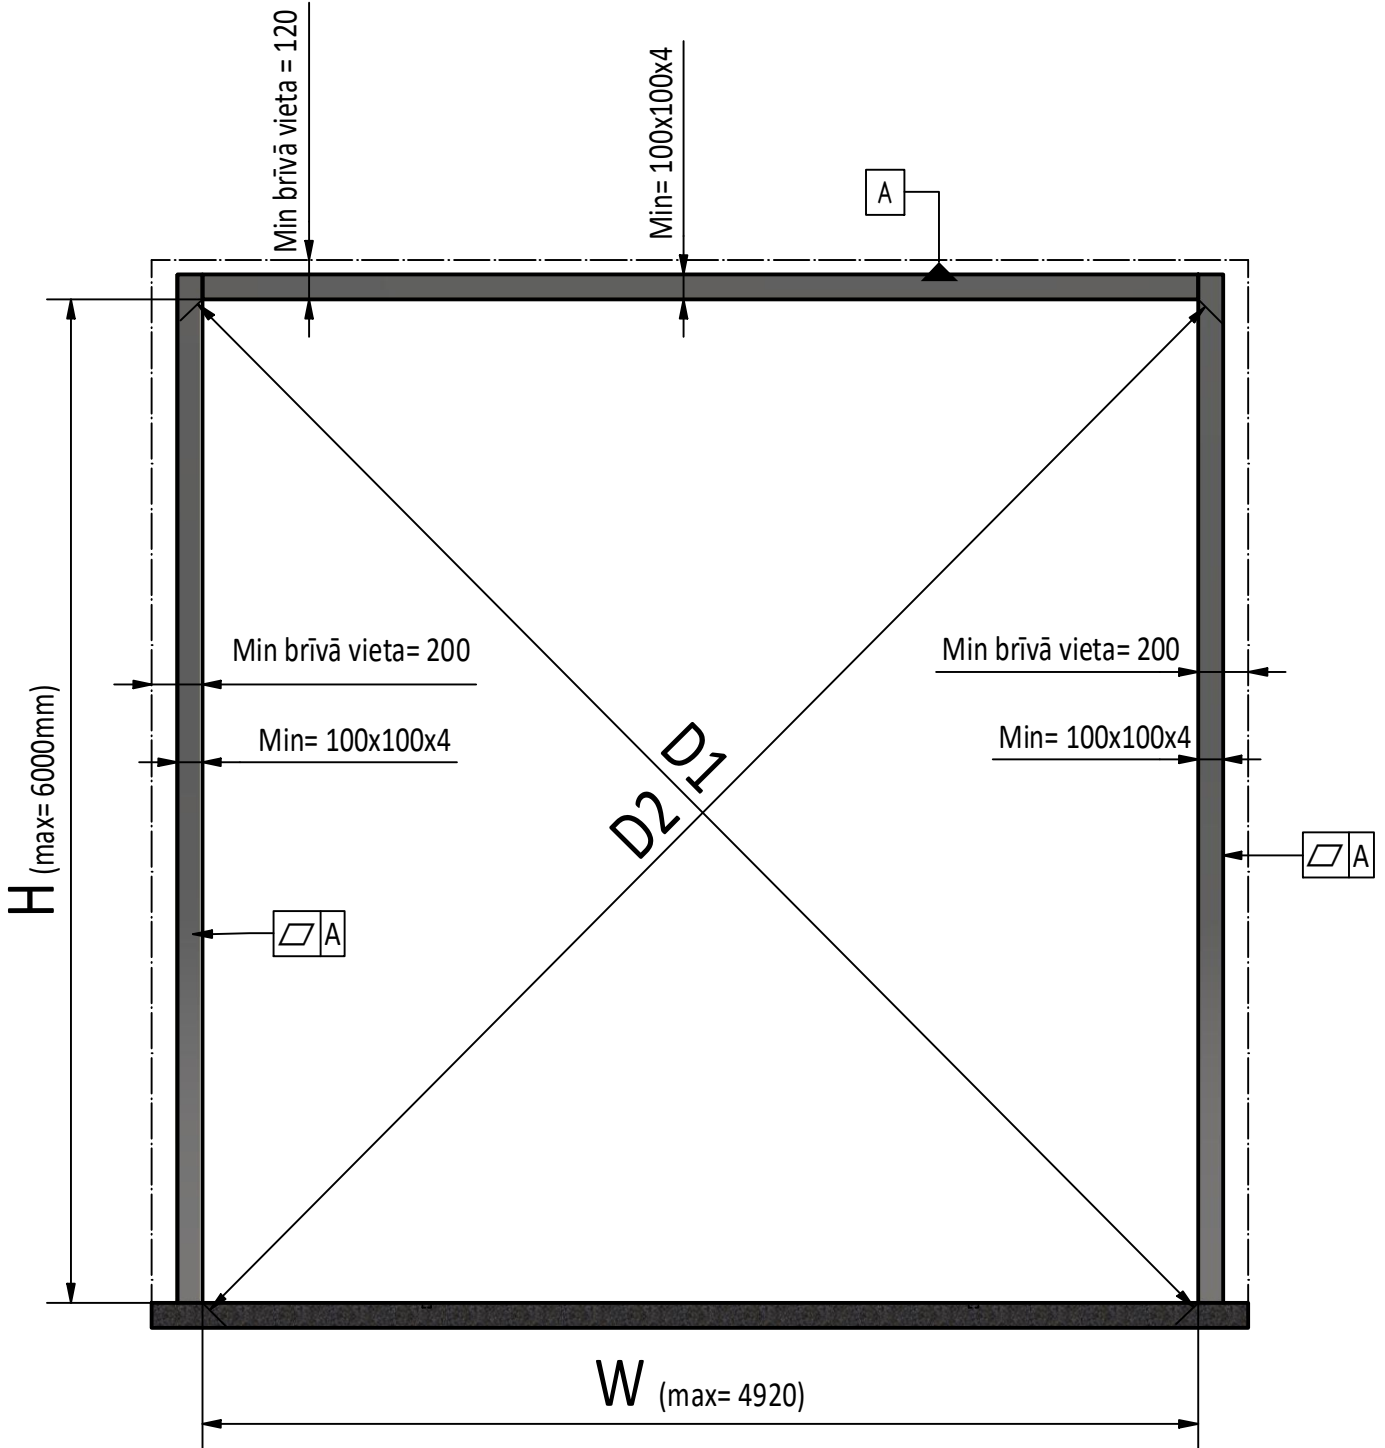

- 1) D1=D2
- 2) Vārtu rāmim jābūt vienā plaknē



**Riga Door Systems**  
we open the world

Malas, Vētras, Marupe LV-2167, Riga district, Latvia; web: [www.rigadoors.lv](http://www.rigadoors.lv)


Weight  
N/A

Material

Rev.	Changes	Date	Name	Project	Date	Name	Description	
					2024-04-25	VPA	Salokāmie vārti 4 daļas- uz iekšu verami	
							Drawing Nr.	FD.4P.IN DATA.LV
								Rev. R0
								A4

**DO NOT SCALE**

# Salokāmo vārtu rāmja prasības- ar automātiku

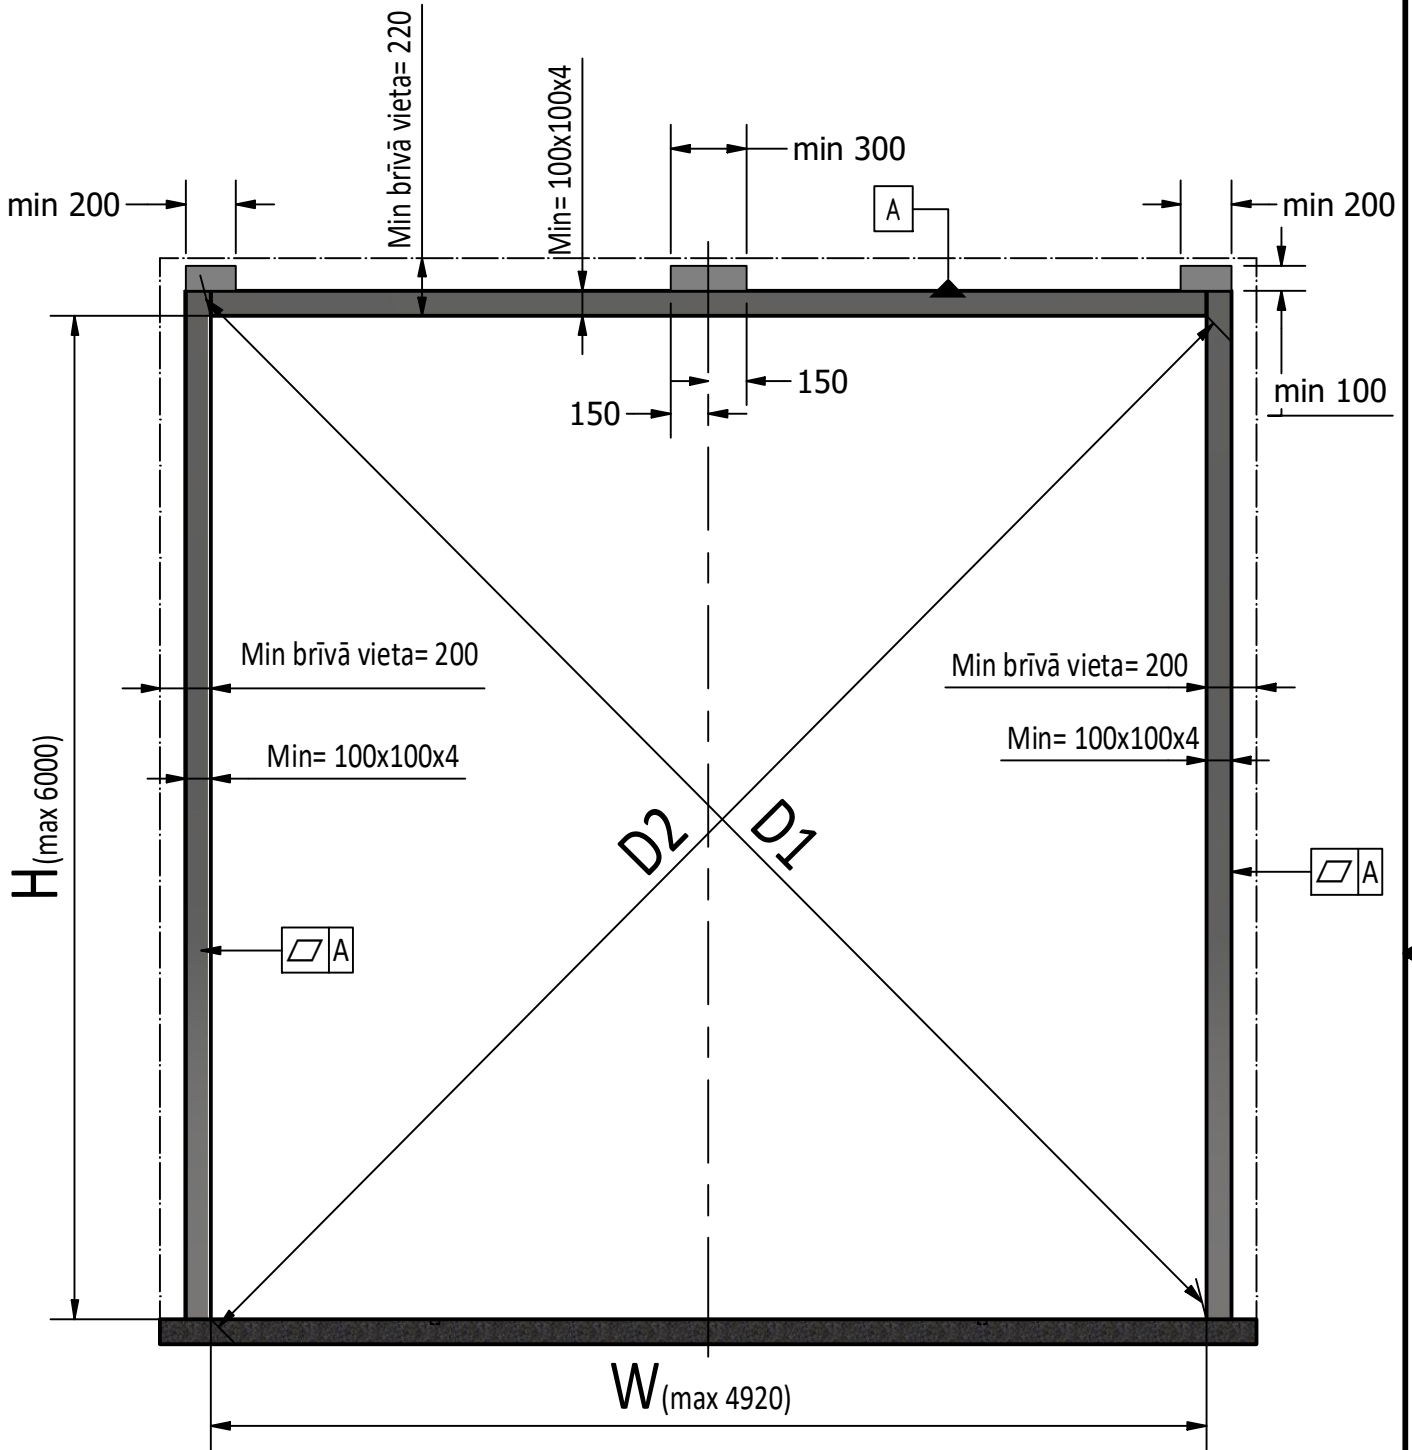

- 1) D1=D2
- 2) Vārtu rāimim jābūt vienā plaknē



**Riga Door Systems**  
we open the world

Malas, Vētras, Marupe LV-2167, Riga district, Latvia; web: [www.rigadoors.lv](http://www.rigadoors.lv)

Weight

N/A

Material

Rev.	Changes	Date	Name	Project	Date	Name	Description	Drawing Nr.	Rev.
					2024-04-25	VPA	Salokāmie vārti 4 daļas- uz iekšu verami	FD.4P.IN DATA.LV	R0
									A4
				Folding doors					Scale