




1

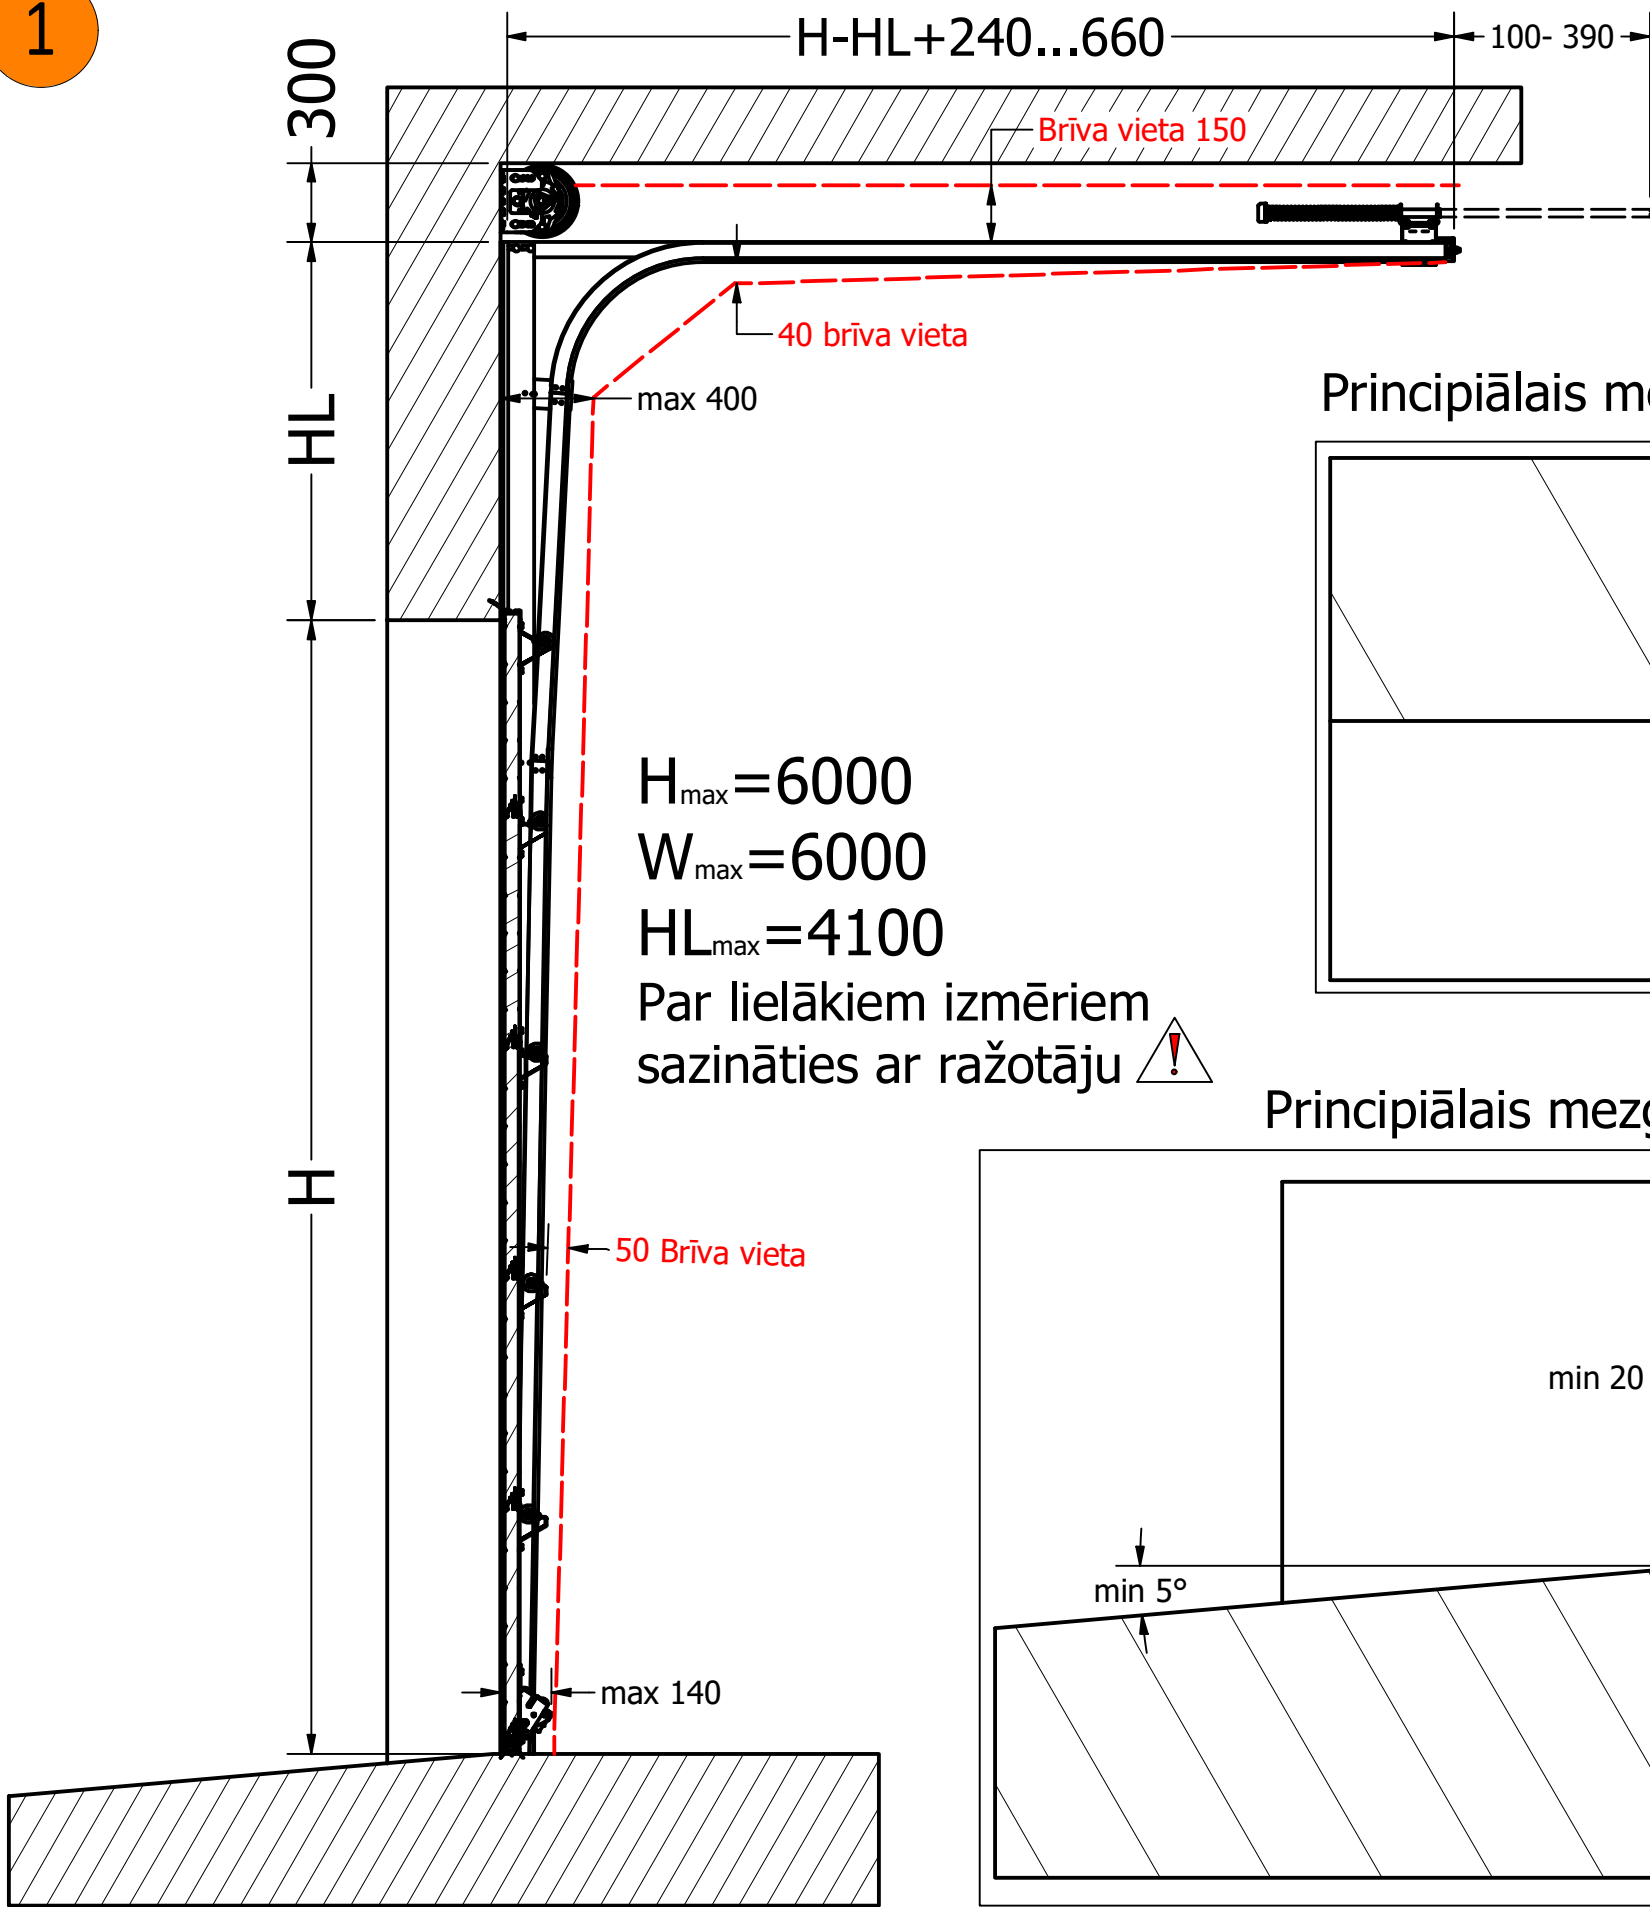



Principiālais mezgls- vārtu augša

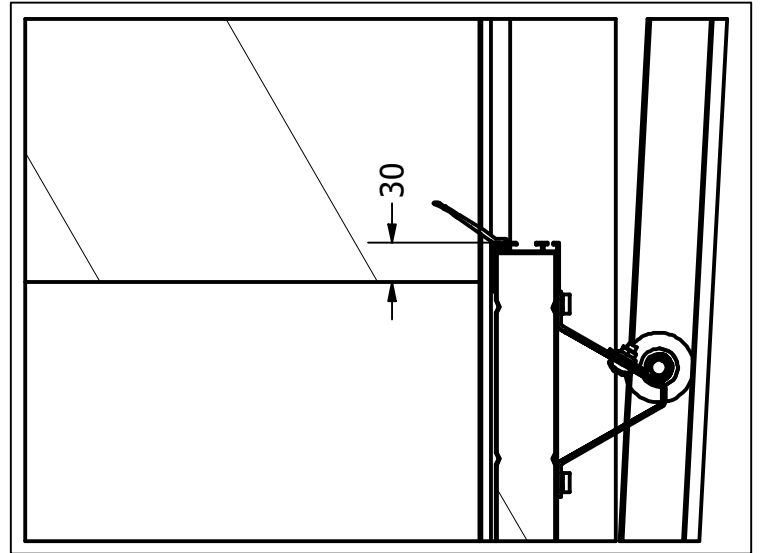


Principiālais mezgls- vārtu apakša

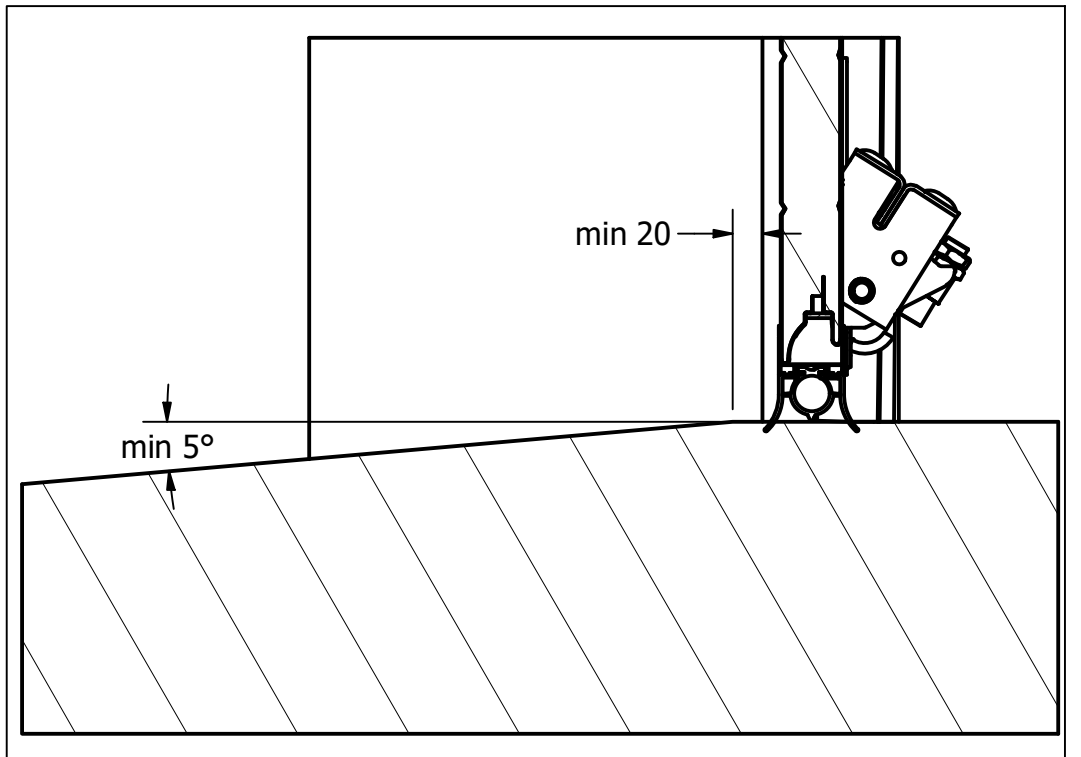

Principiālais mezgls - blīvējums pie ailes

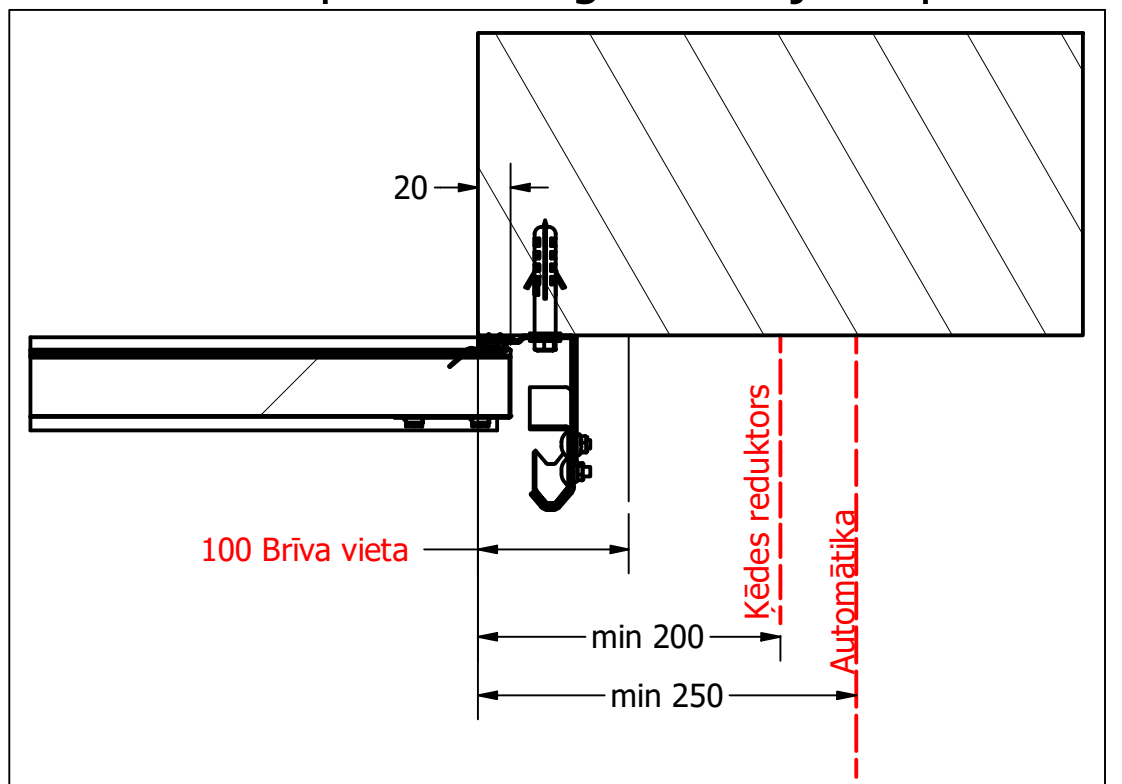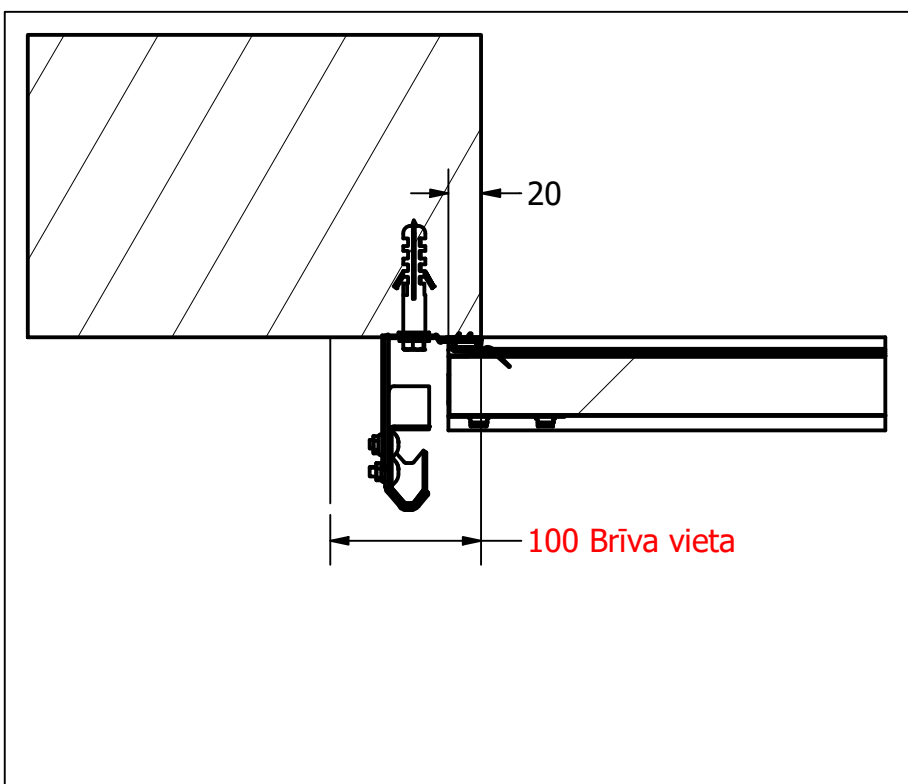

⚠ Vārtiem bez automātikas ar $H \geq 3m$ obligāti jāuzstādā ķēdes reduktors!

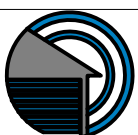

Riga Door Systems
we open the world

Malas, Vetras, Marupe LV-2167, Riga district, Latvia; web: www.rigadoors.lv

Designed by

VPA

Sheet Format

A3

Date

2024-03-25

HL_Paaugstinātais pacēlums

Datu lapa

Industriālie sekciju vārti RDS1000

Rev.

1

Sheet

1 / 1