


1

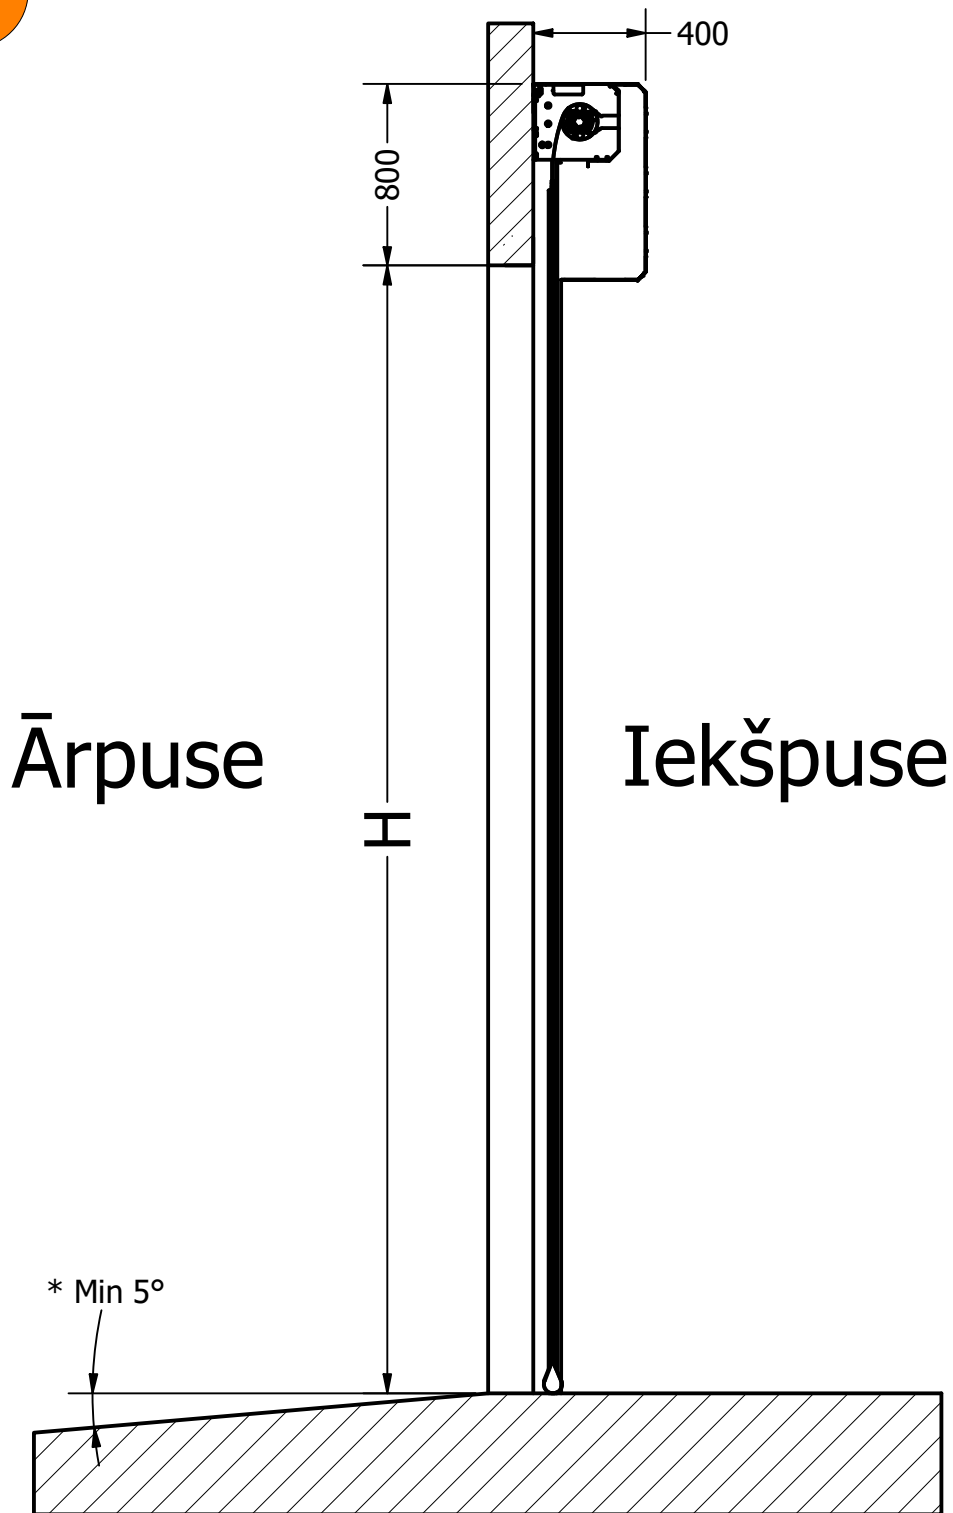


\* Slīpums nepieciešamas tikai ārējiem vārtiem!


⚠  $H_{max} - 5000$   
 $W_{max} - 5000$

Par citiem izmēriem sazināties ar ražotāju!




Principiālais mezgls- vārtu augša

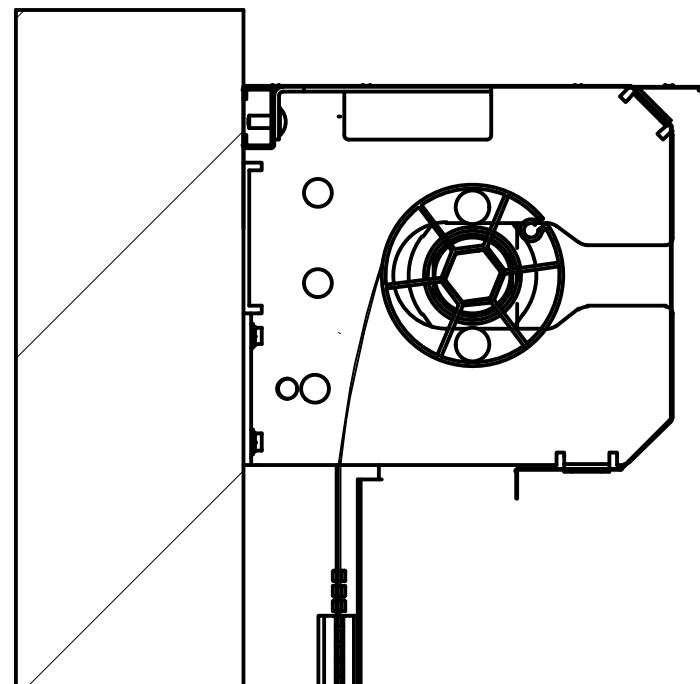

Principiālais mezgls- vārtu apakša

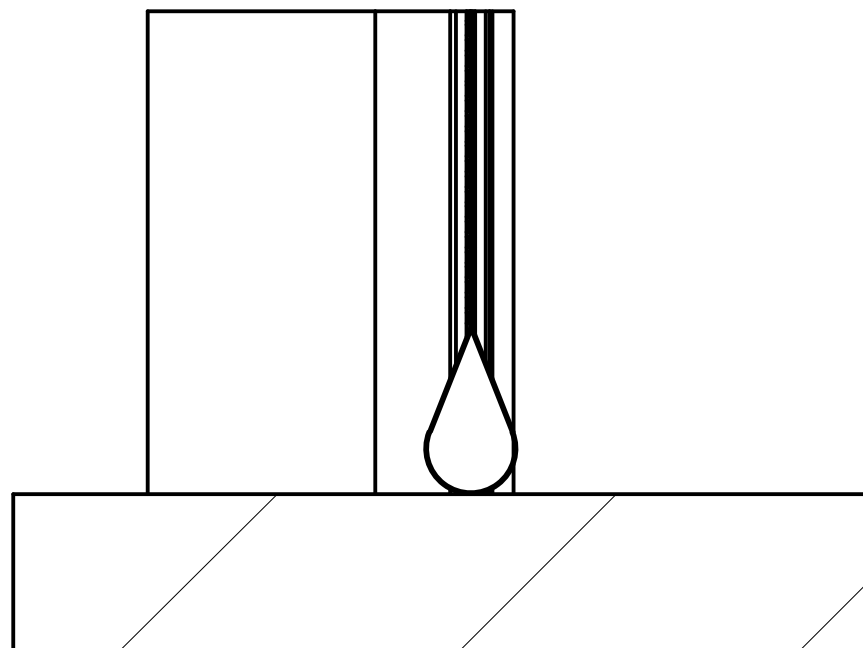

Principiālais mezgls - blīvējums pie ailes

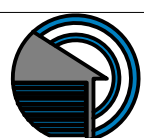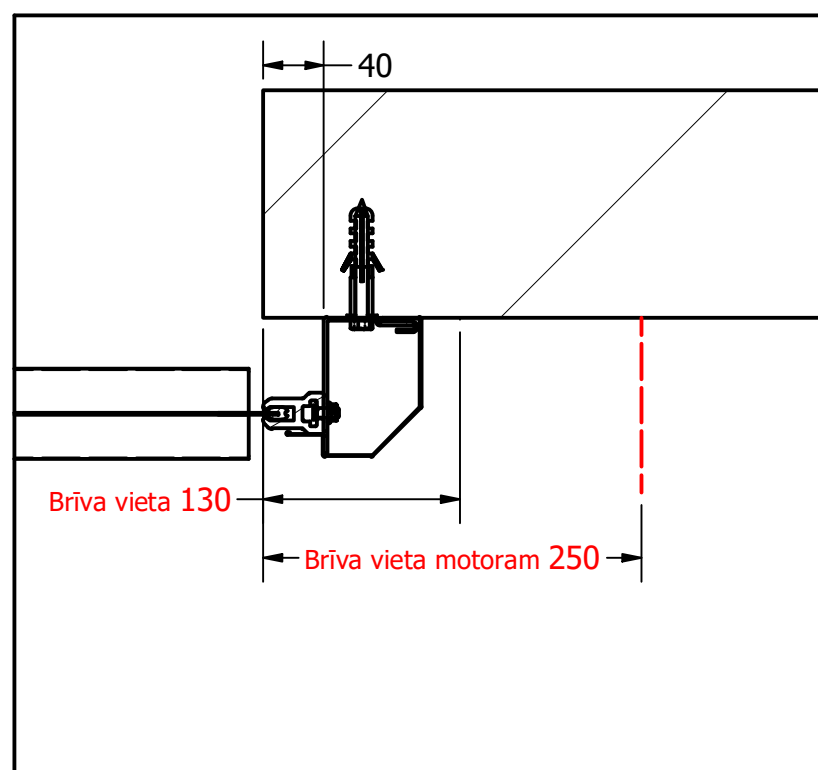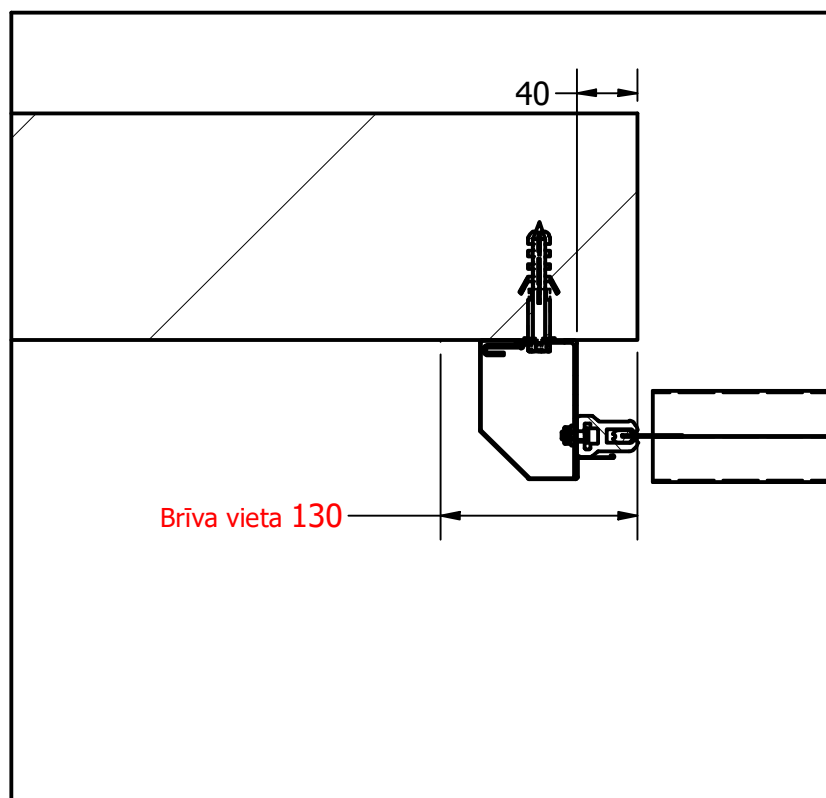

**Riga Door Systems**  
 we open the world

Malas, Vetras, Marupe LV-2167, Riga district, Latvia; web: www.rigadoors.lv

Designed by	VPA	Sheet Format	A3	Date	2024-07-05	HSD.DATU LAPA	Datu lapa	
						Ātrgaitas vārti RDS 3000	Rev.	Sheet
							2	1 / 1