




1

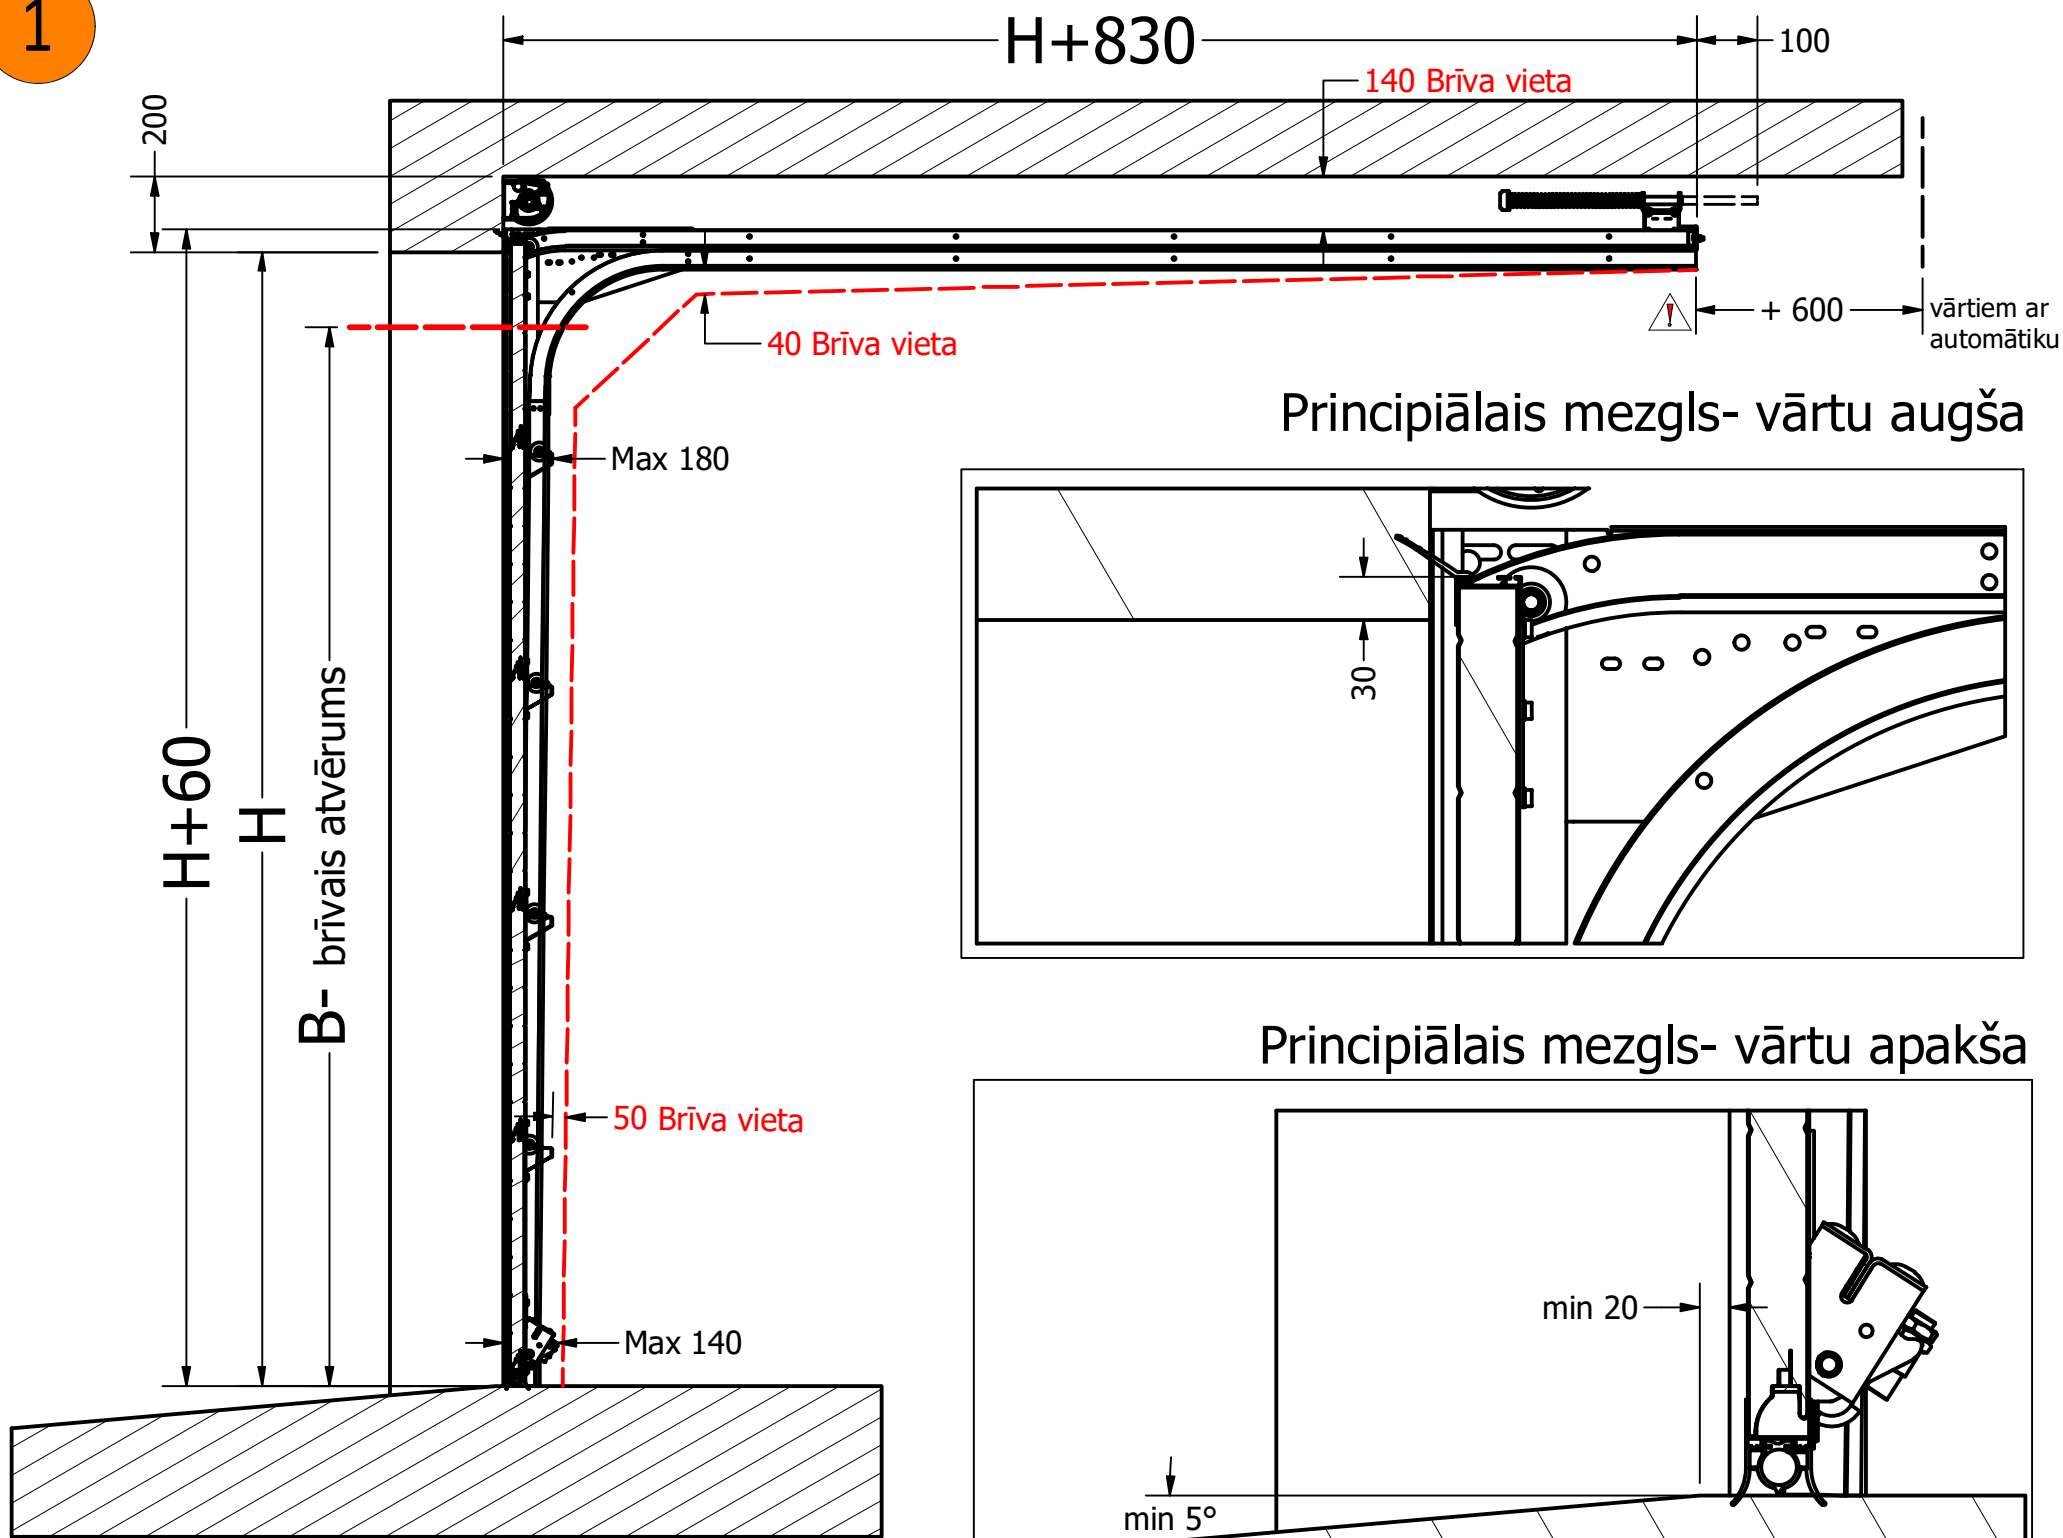

Principiālais mezgls- vārtu augša

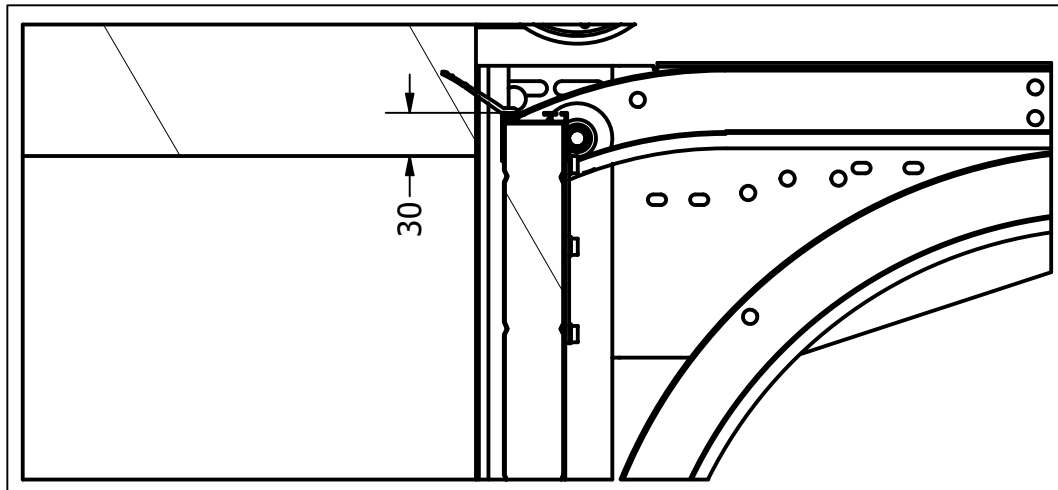

Principiālais mezgls- vārtu apakša

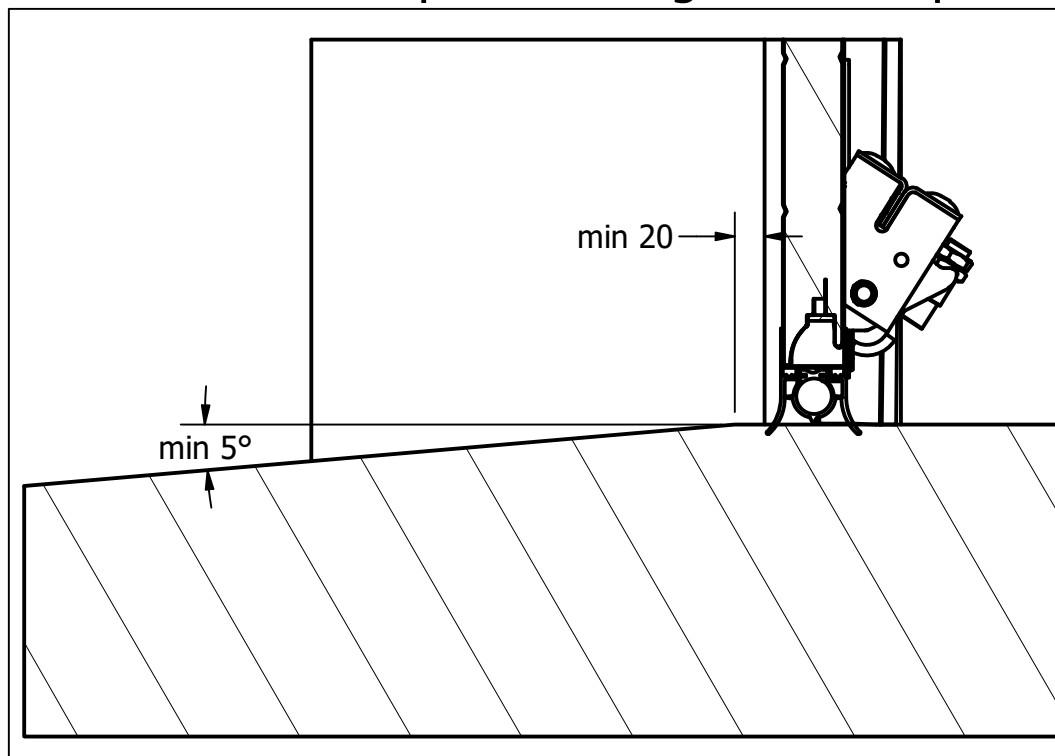

$H \leq 3000$; $W \leq 5000$




Par lielākiem izmēriem sazināties ar ražotāju

B- Brīvais atvērums:

$B=H$ - Atvēršana ar automātiku

$H-200\text{mm}$ - Atvēršana ar roku

Principiālais mezgls - blīvējums pie ailes

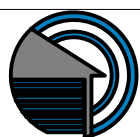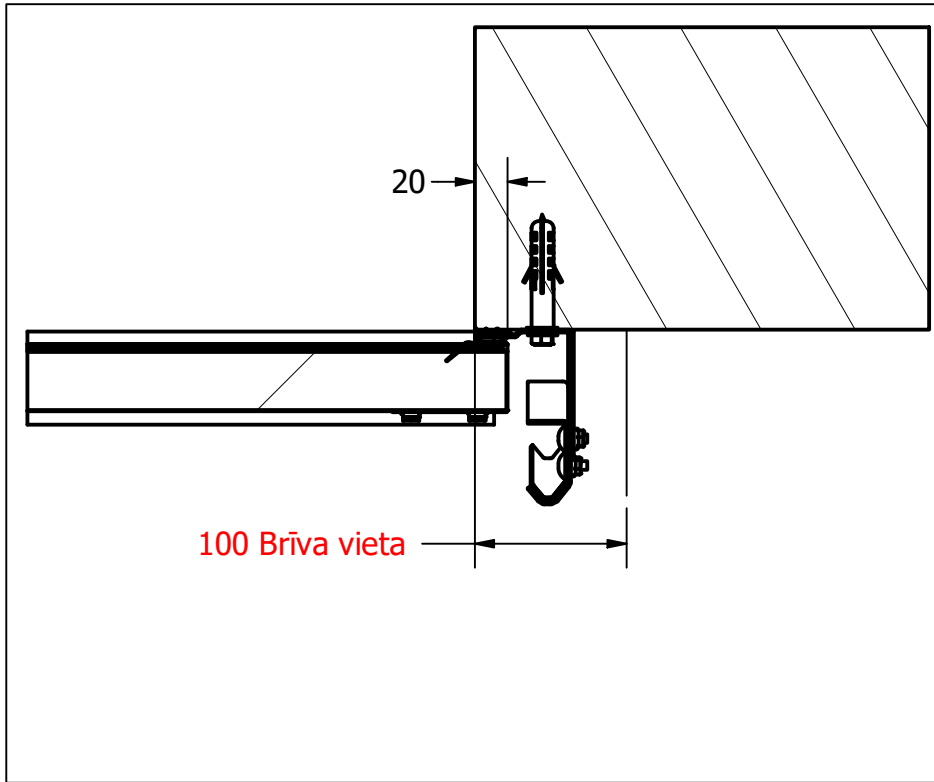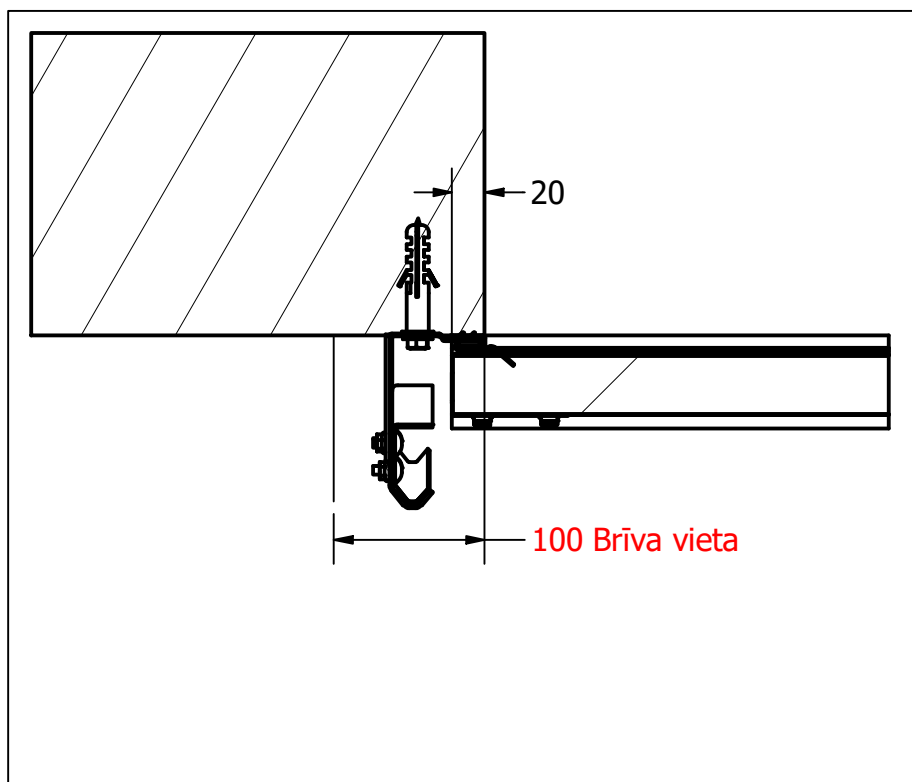

Riga Door Systems
we open the world

Malas, Vetras, Marupe LV-2167, Riga district, Latvia; web: www.rigadoors.lv

Designed by	VPA	Sheet Format	A3	Date	2024-03-27	RF200	Datu lapa	
						Industriālie sekciju vārti RDS1000	Rev.	Sheet
							1	1 / 1