




1

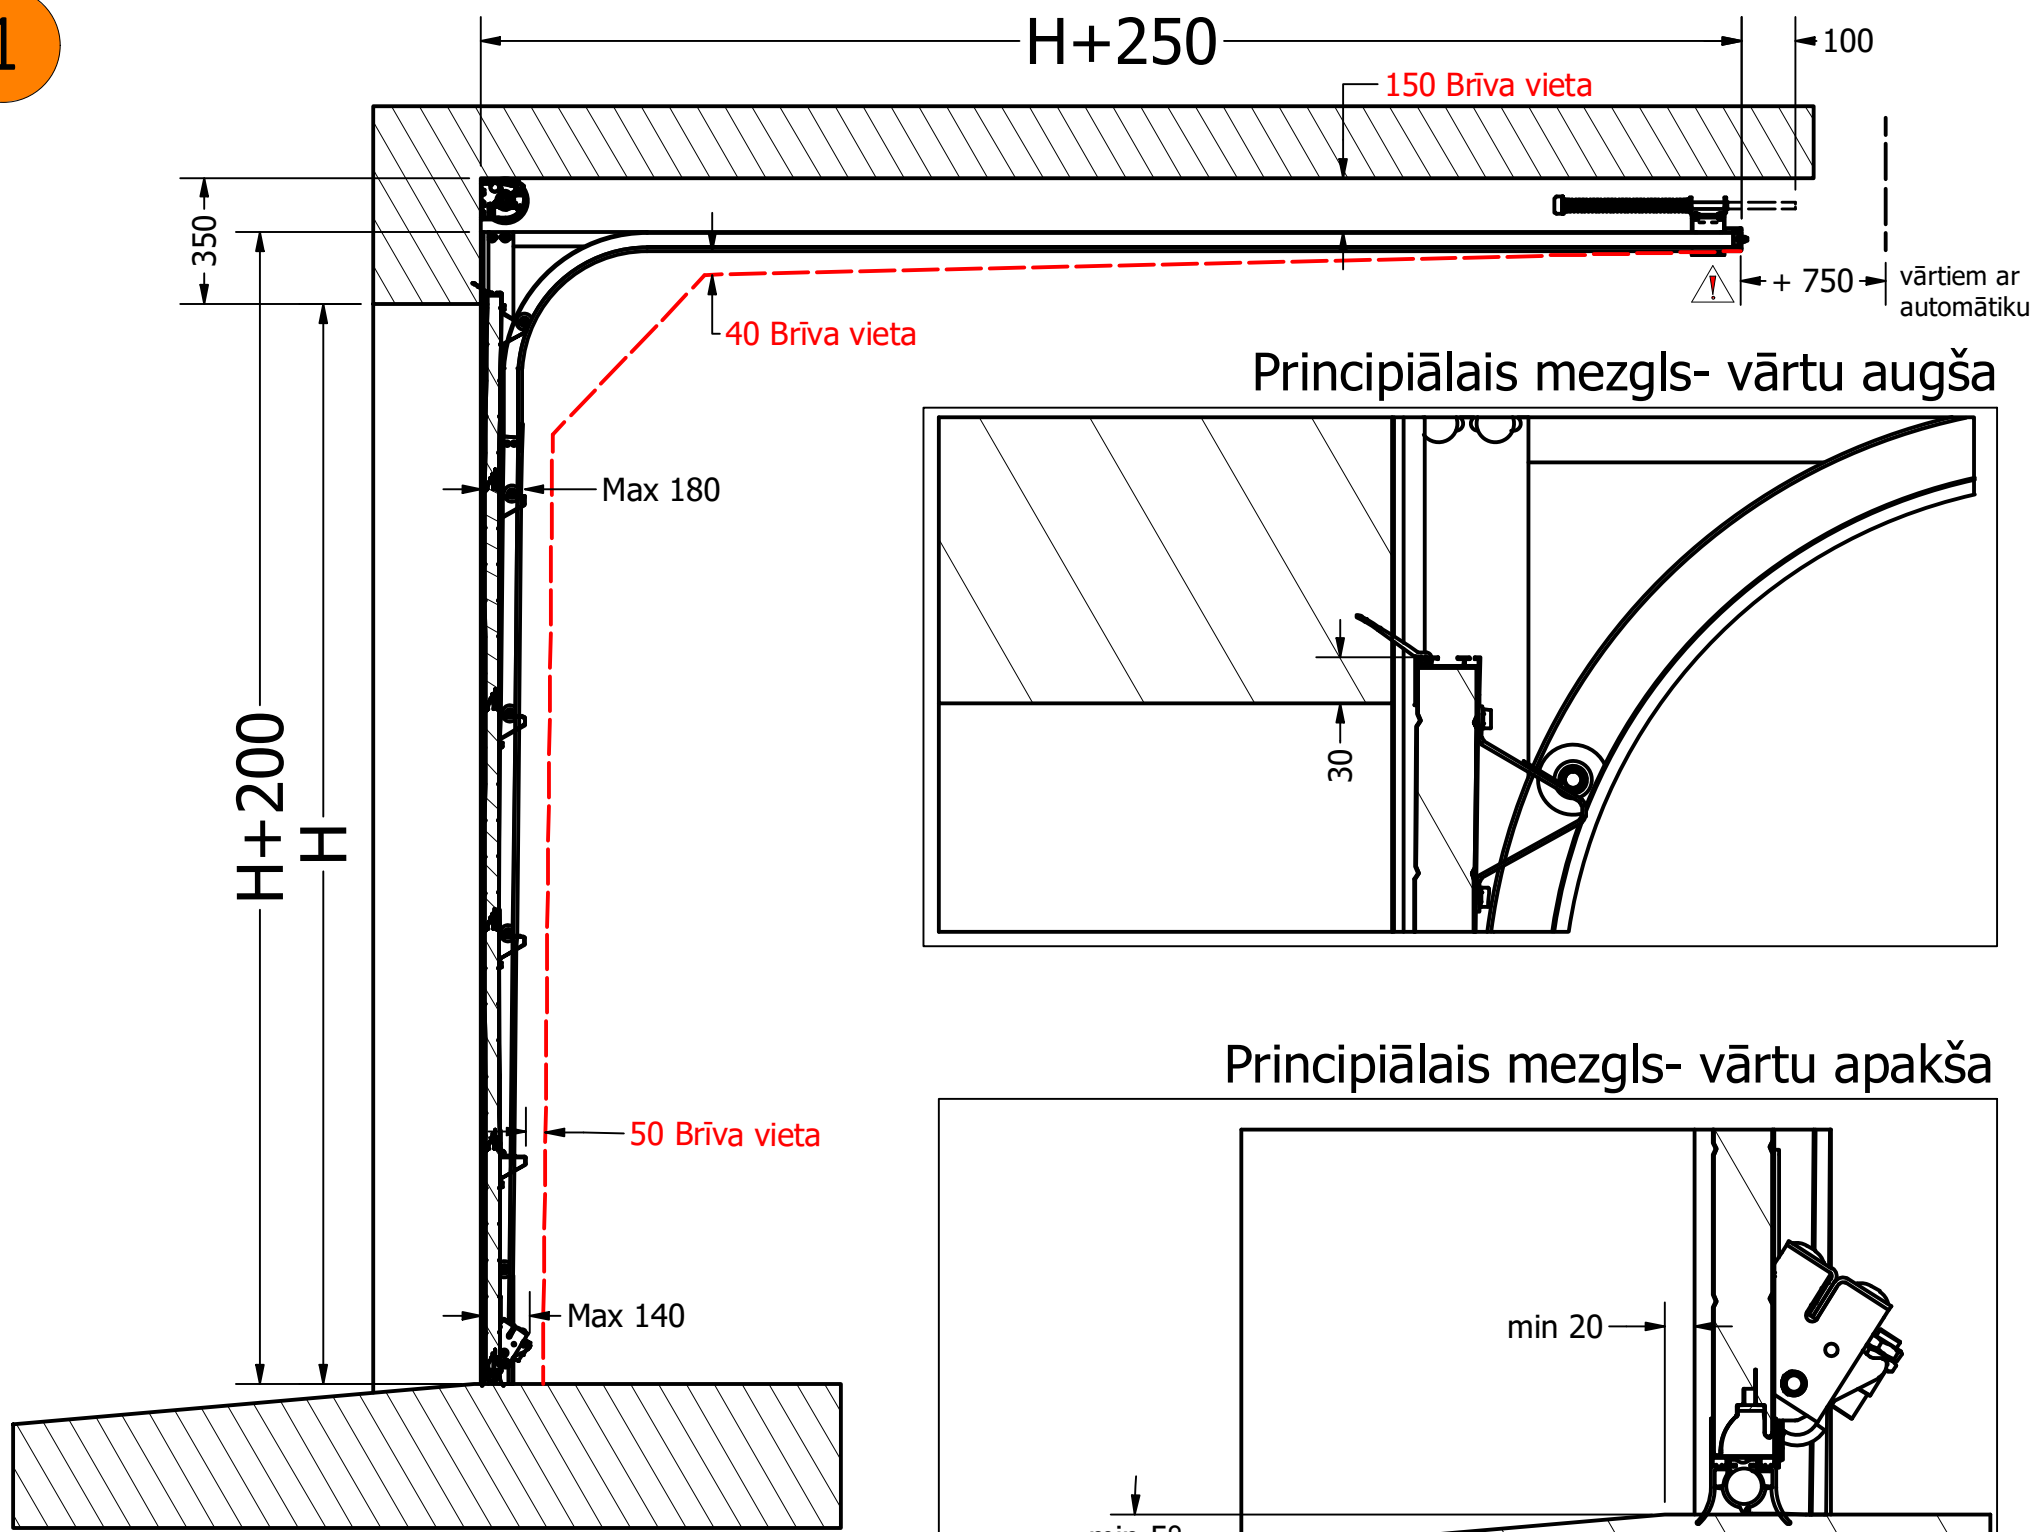

Principiālais mezgls- vārtu augša

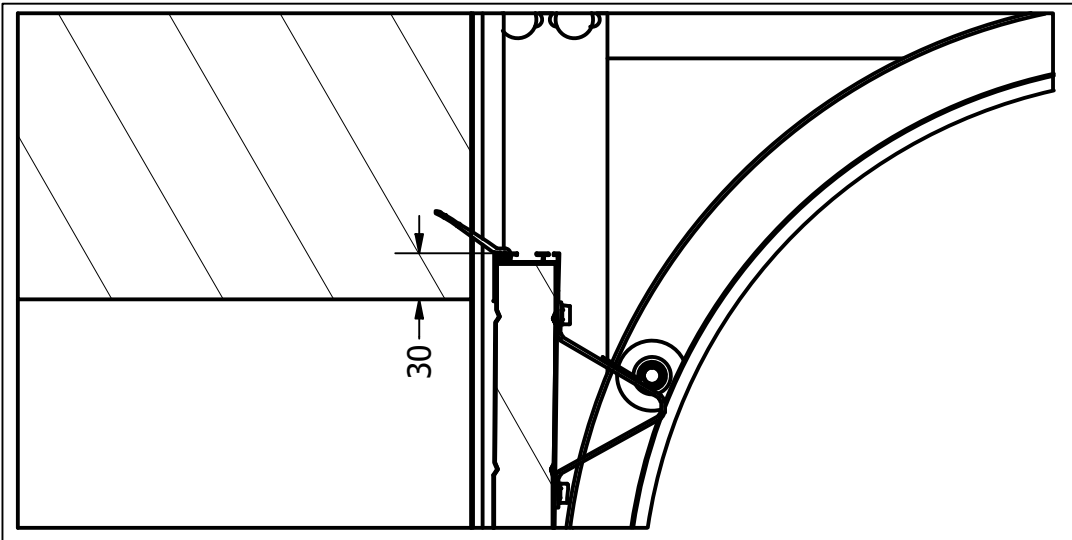



Principiālais mezgls- vārtu apakša

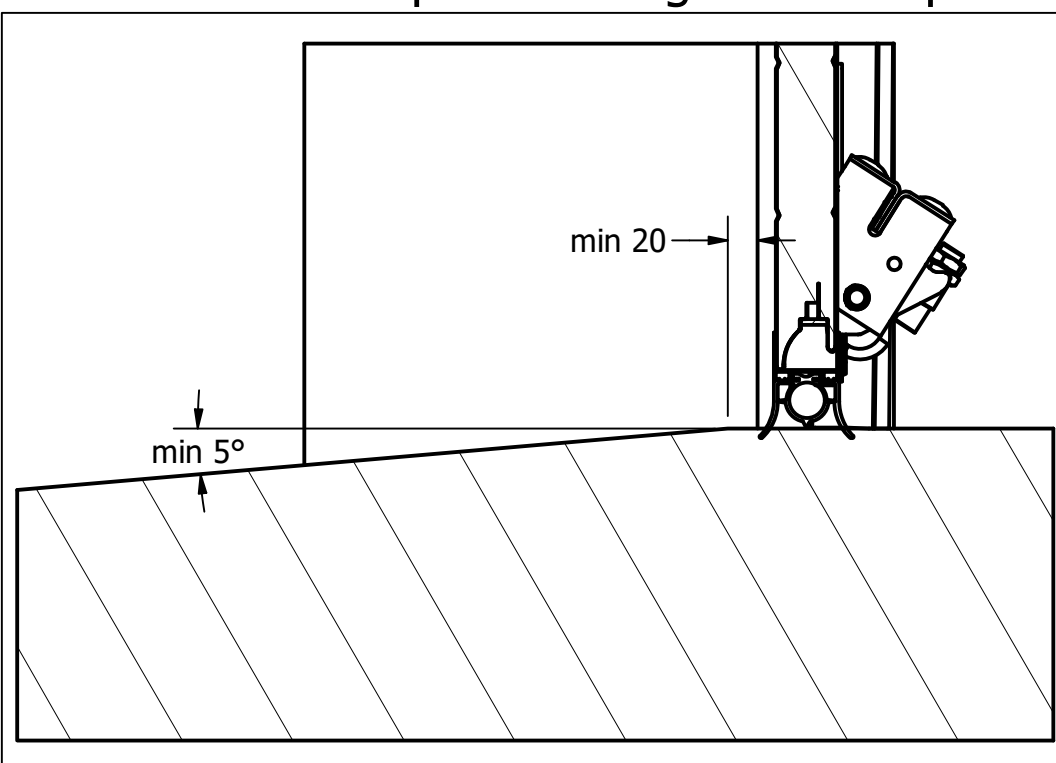

$H \leq 3000$ ;  $W \leq 5000$

Par lielākiem izmēriem sazināties ar ražotāju

Principiālais mezgls - blīvējums pie ailes

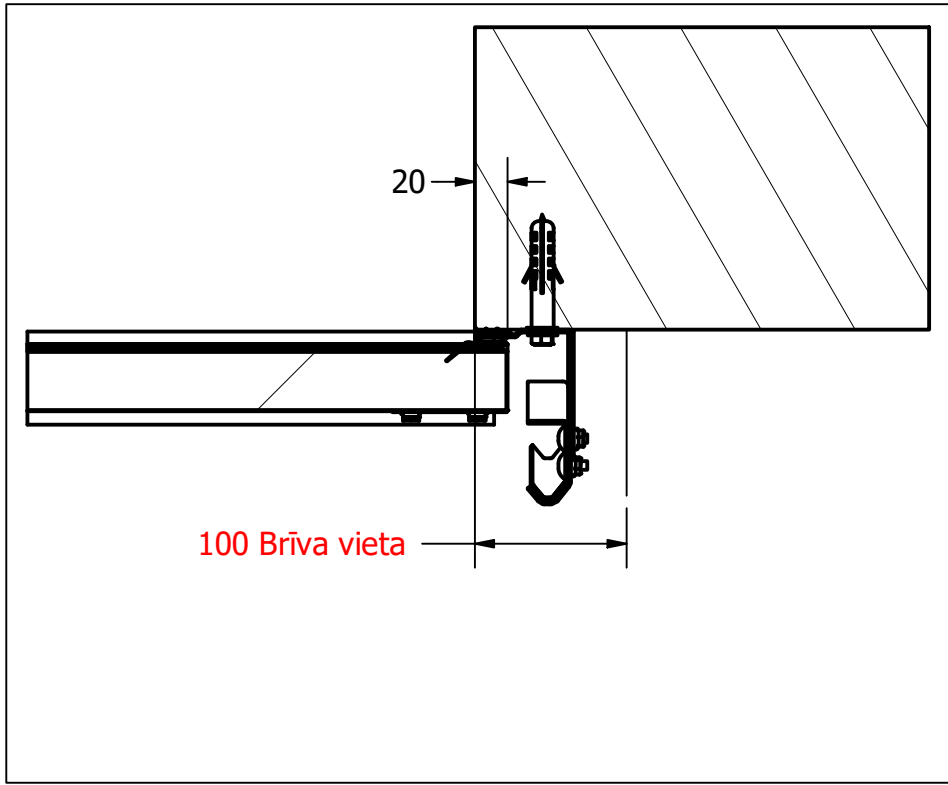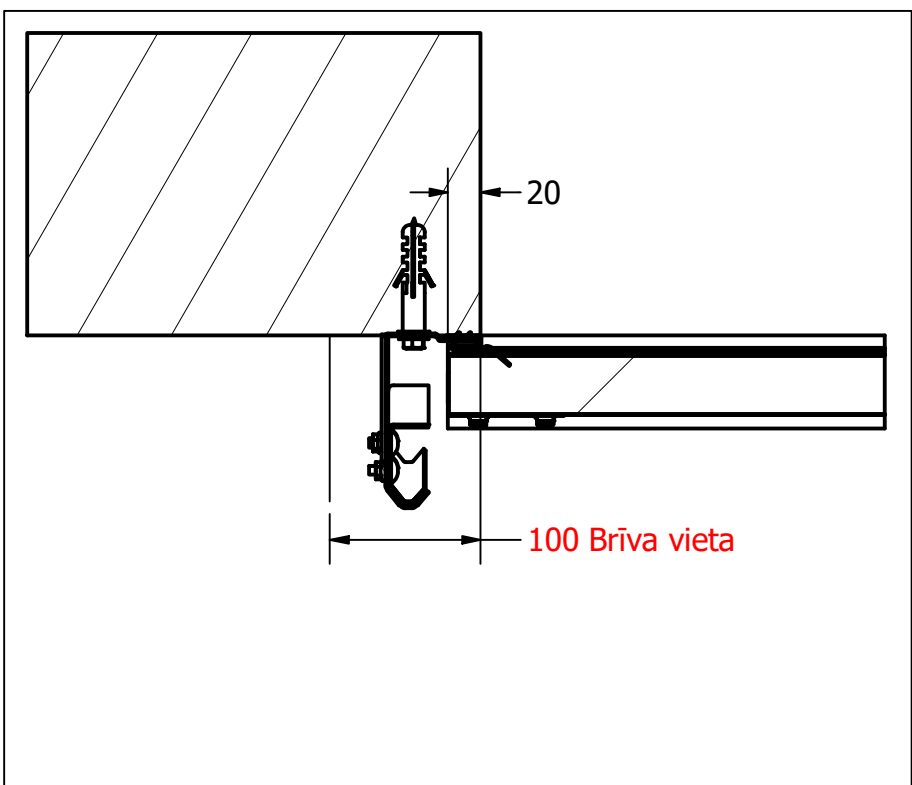

**Riga Door Systems**  
we open the world

Malas, Vetras, Marupe LV-2167, Riga district, Latvia; web: www.rigadoors.lv

Designed by	VPA	Sheet Format	A3	Date	2024-03-27	RF350	Datu lapa	
						Industriālie sekciju vārti RDS1000	Rev.	Sheet
							1	1 / 1