


1

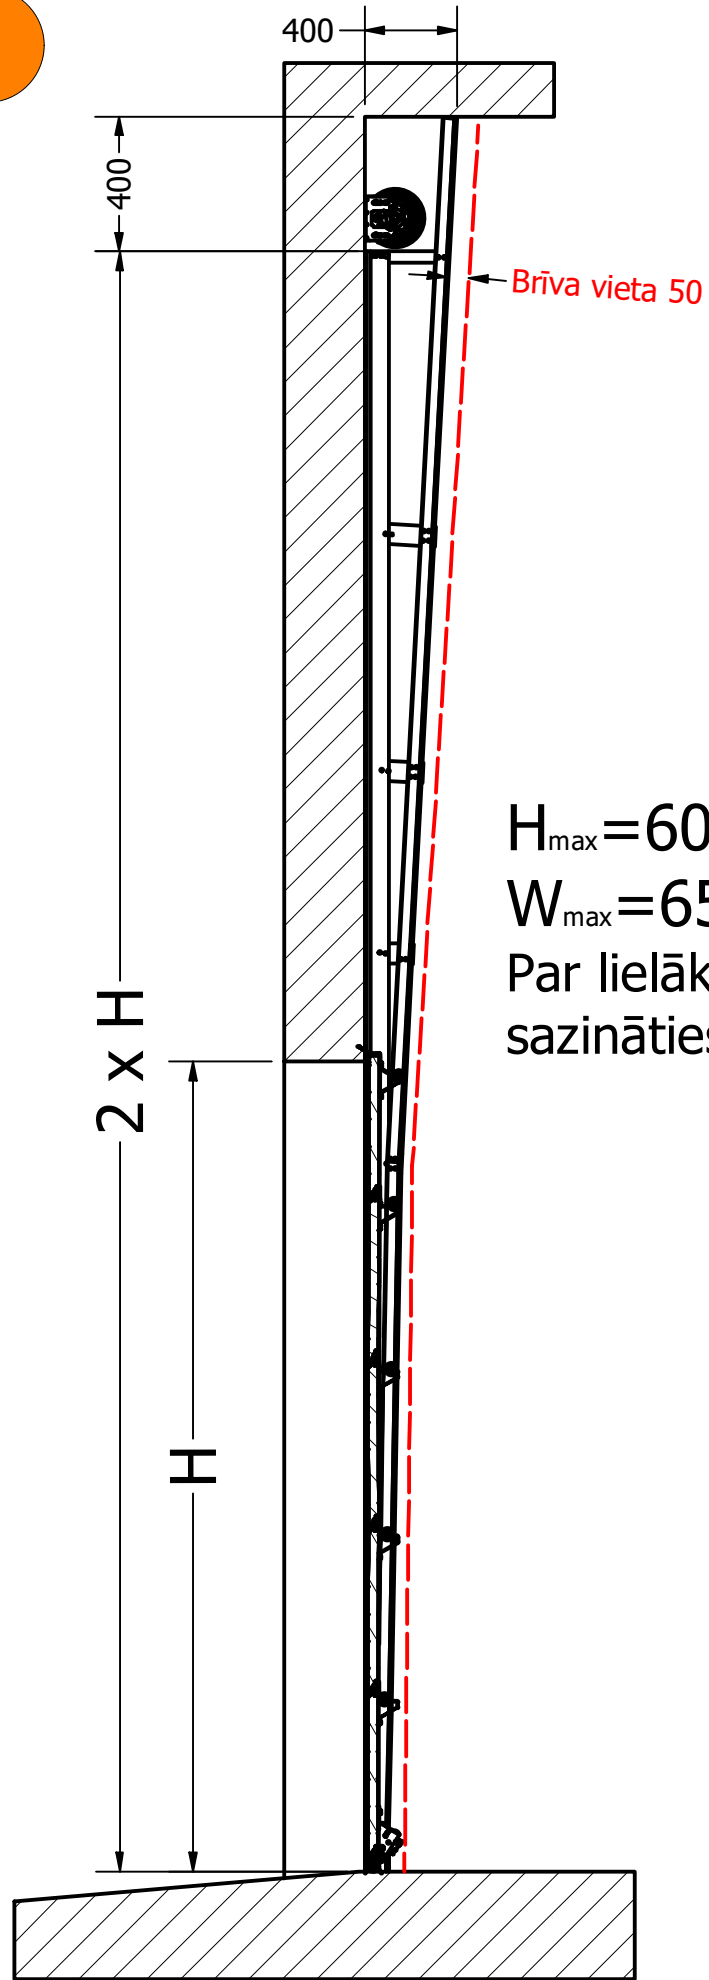


$H_{max} = 6000$


$W_{max} = 6500$

Par lielākiem izmēriem
sazināties ar ražotāju



Principiālais mezgls- vārtu augša

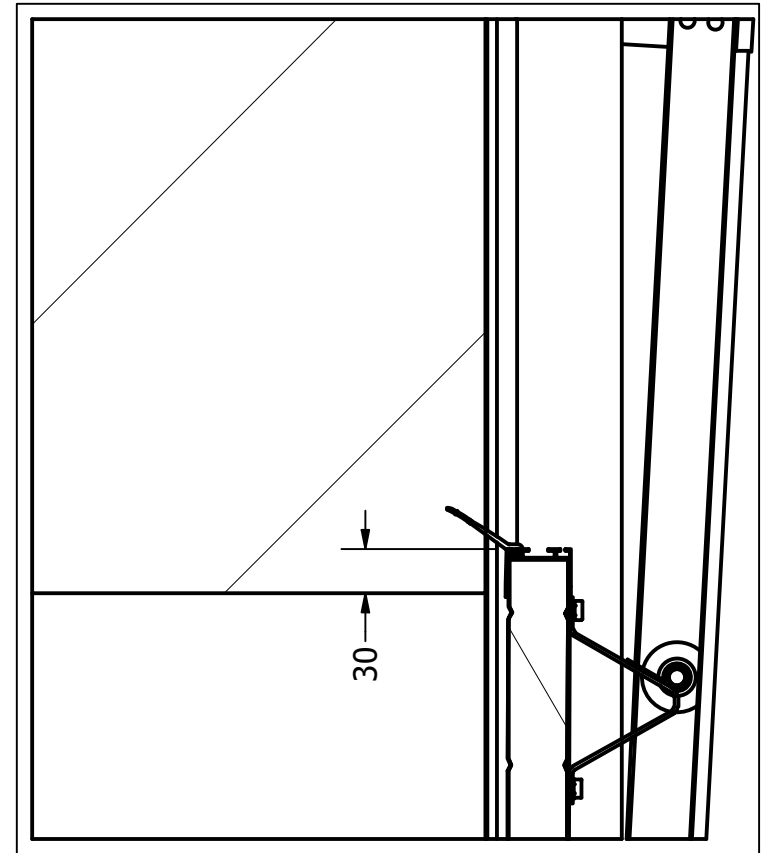


Principiālais mezgls- vārtu apakša

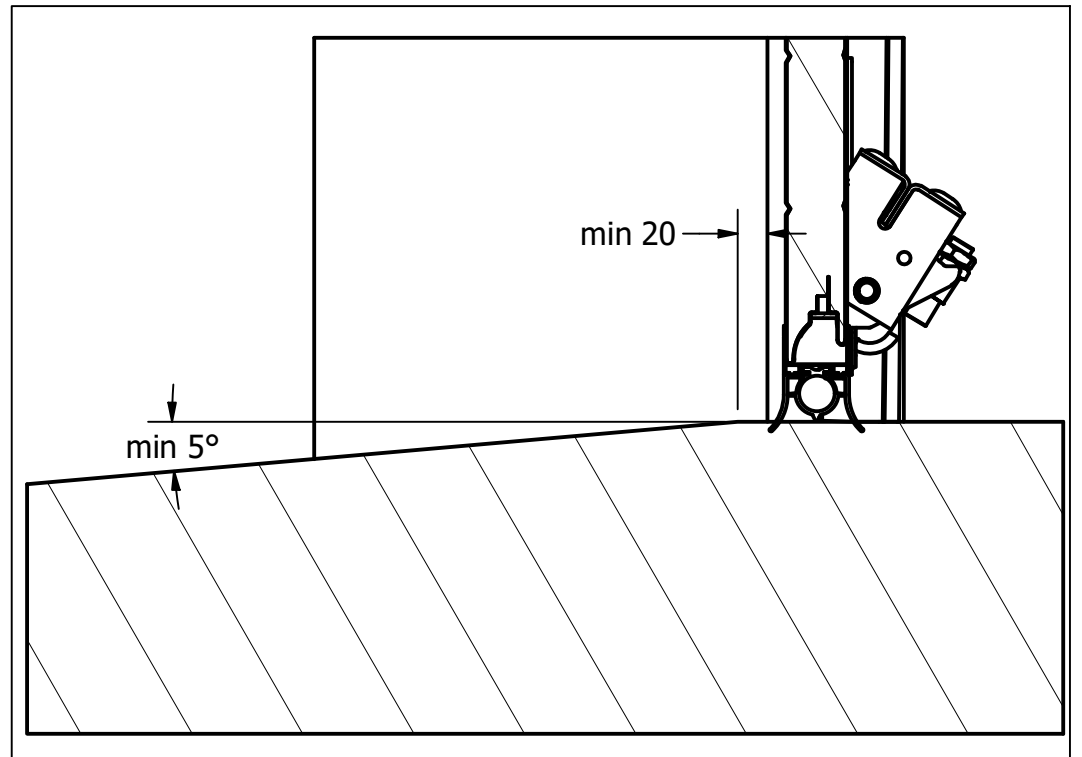

Principiālais mezgls - blīvējums pie ailes

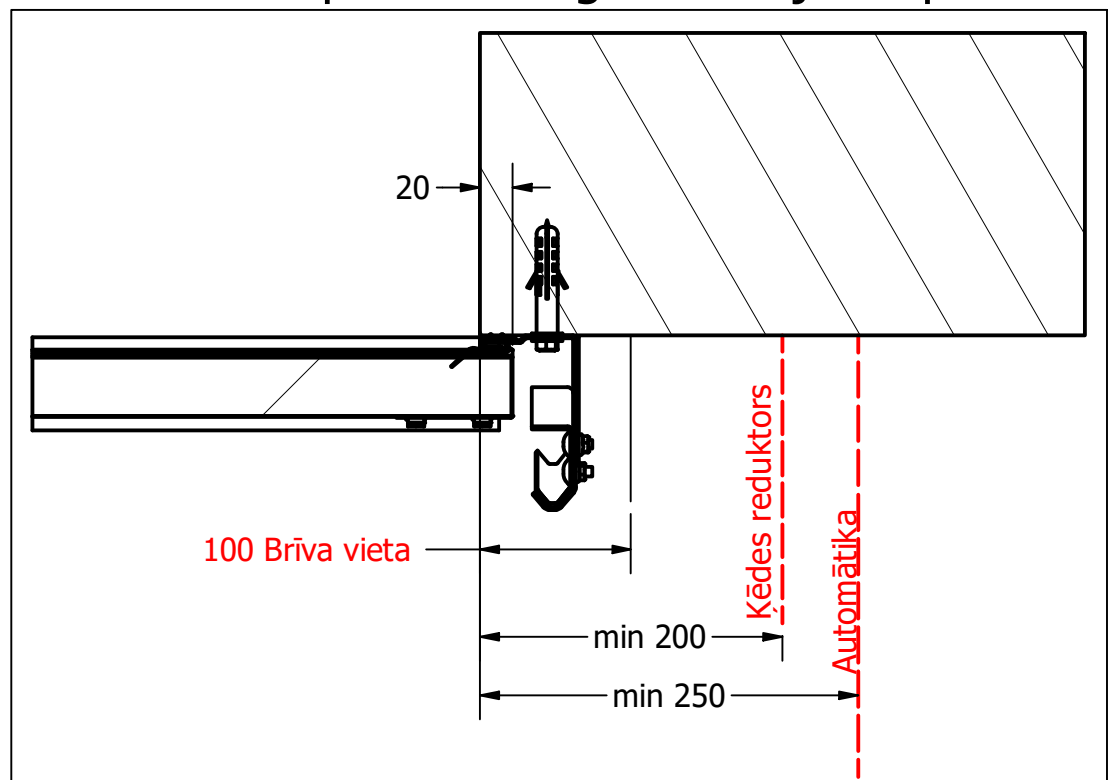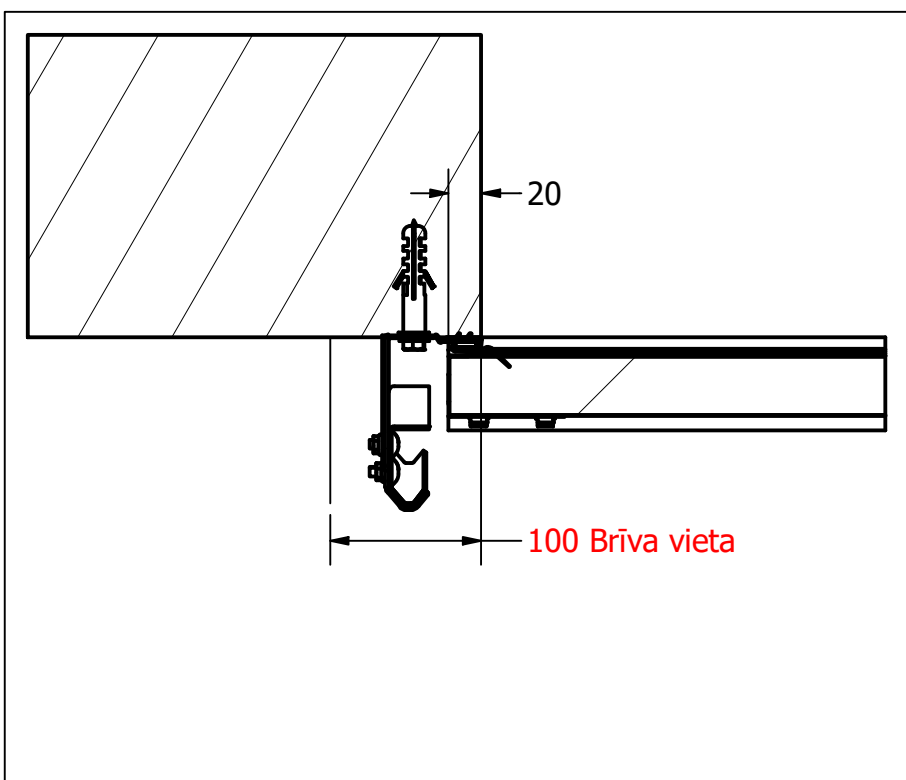

Vārtiem bez automātikas ar $H > 3m$ obligāti jāuzstādā kādes reduktors!

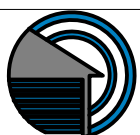

Riga Door Systems
we open the world

Malas, Vetras, Marupe LV-2167, Riga district, Latvia; web: www.rigadoors.lv

Designed by	VPA	Sheet Format	A3	Date	2024-04-11	VL_Vertikālais pacēlums	Datu lapa	
						Industriālie sekciju vārti RDS1000	Rev.	Sheet
							0	1 / 1